

Auflistung Nachbarn

Liesneckgasse 4a
GSTK 365/2 + 365/3 | EZ 790 | KG Jedlesee (01609)
Zotter Christian und Renate
ADR: Liesneckgasse 4a, 1210 Wien


Liesneckgasse 6 + 8
GSTK 362 + 364/1 | EZ 184 | KG Jedlesee (01609)
Brandstätter Fritz Ing. Bauplanungs und -management GmbH
ADR: Karl Metz Gasse 28, 3430 Tulln

Liesneckgasse 10a
GSTK 360/2 | EZ 999 | KG Jedlesee (01609)
Haller Veronika
ADR: Liesneckgasse 10/2, 1210 Wien

FW
GSTK 360/4 | EZ 751 | KG Jedlesee (01609)
Stadt Wien (öffentliches Gut)
ADR: Rathaus, 1082

SONSTIGE
GSTK 360/3 | EZ 660 + 365/5 und 360/9 | EZ 634 | KG Jedlesee (01609)
Chorherrenstift Klosterneuburg
ADR: Stiftsplatz 1, 3400 Klosterneuburg

Lageplan
M1:500

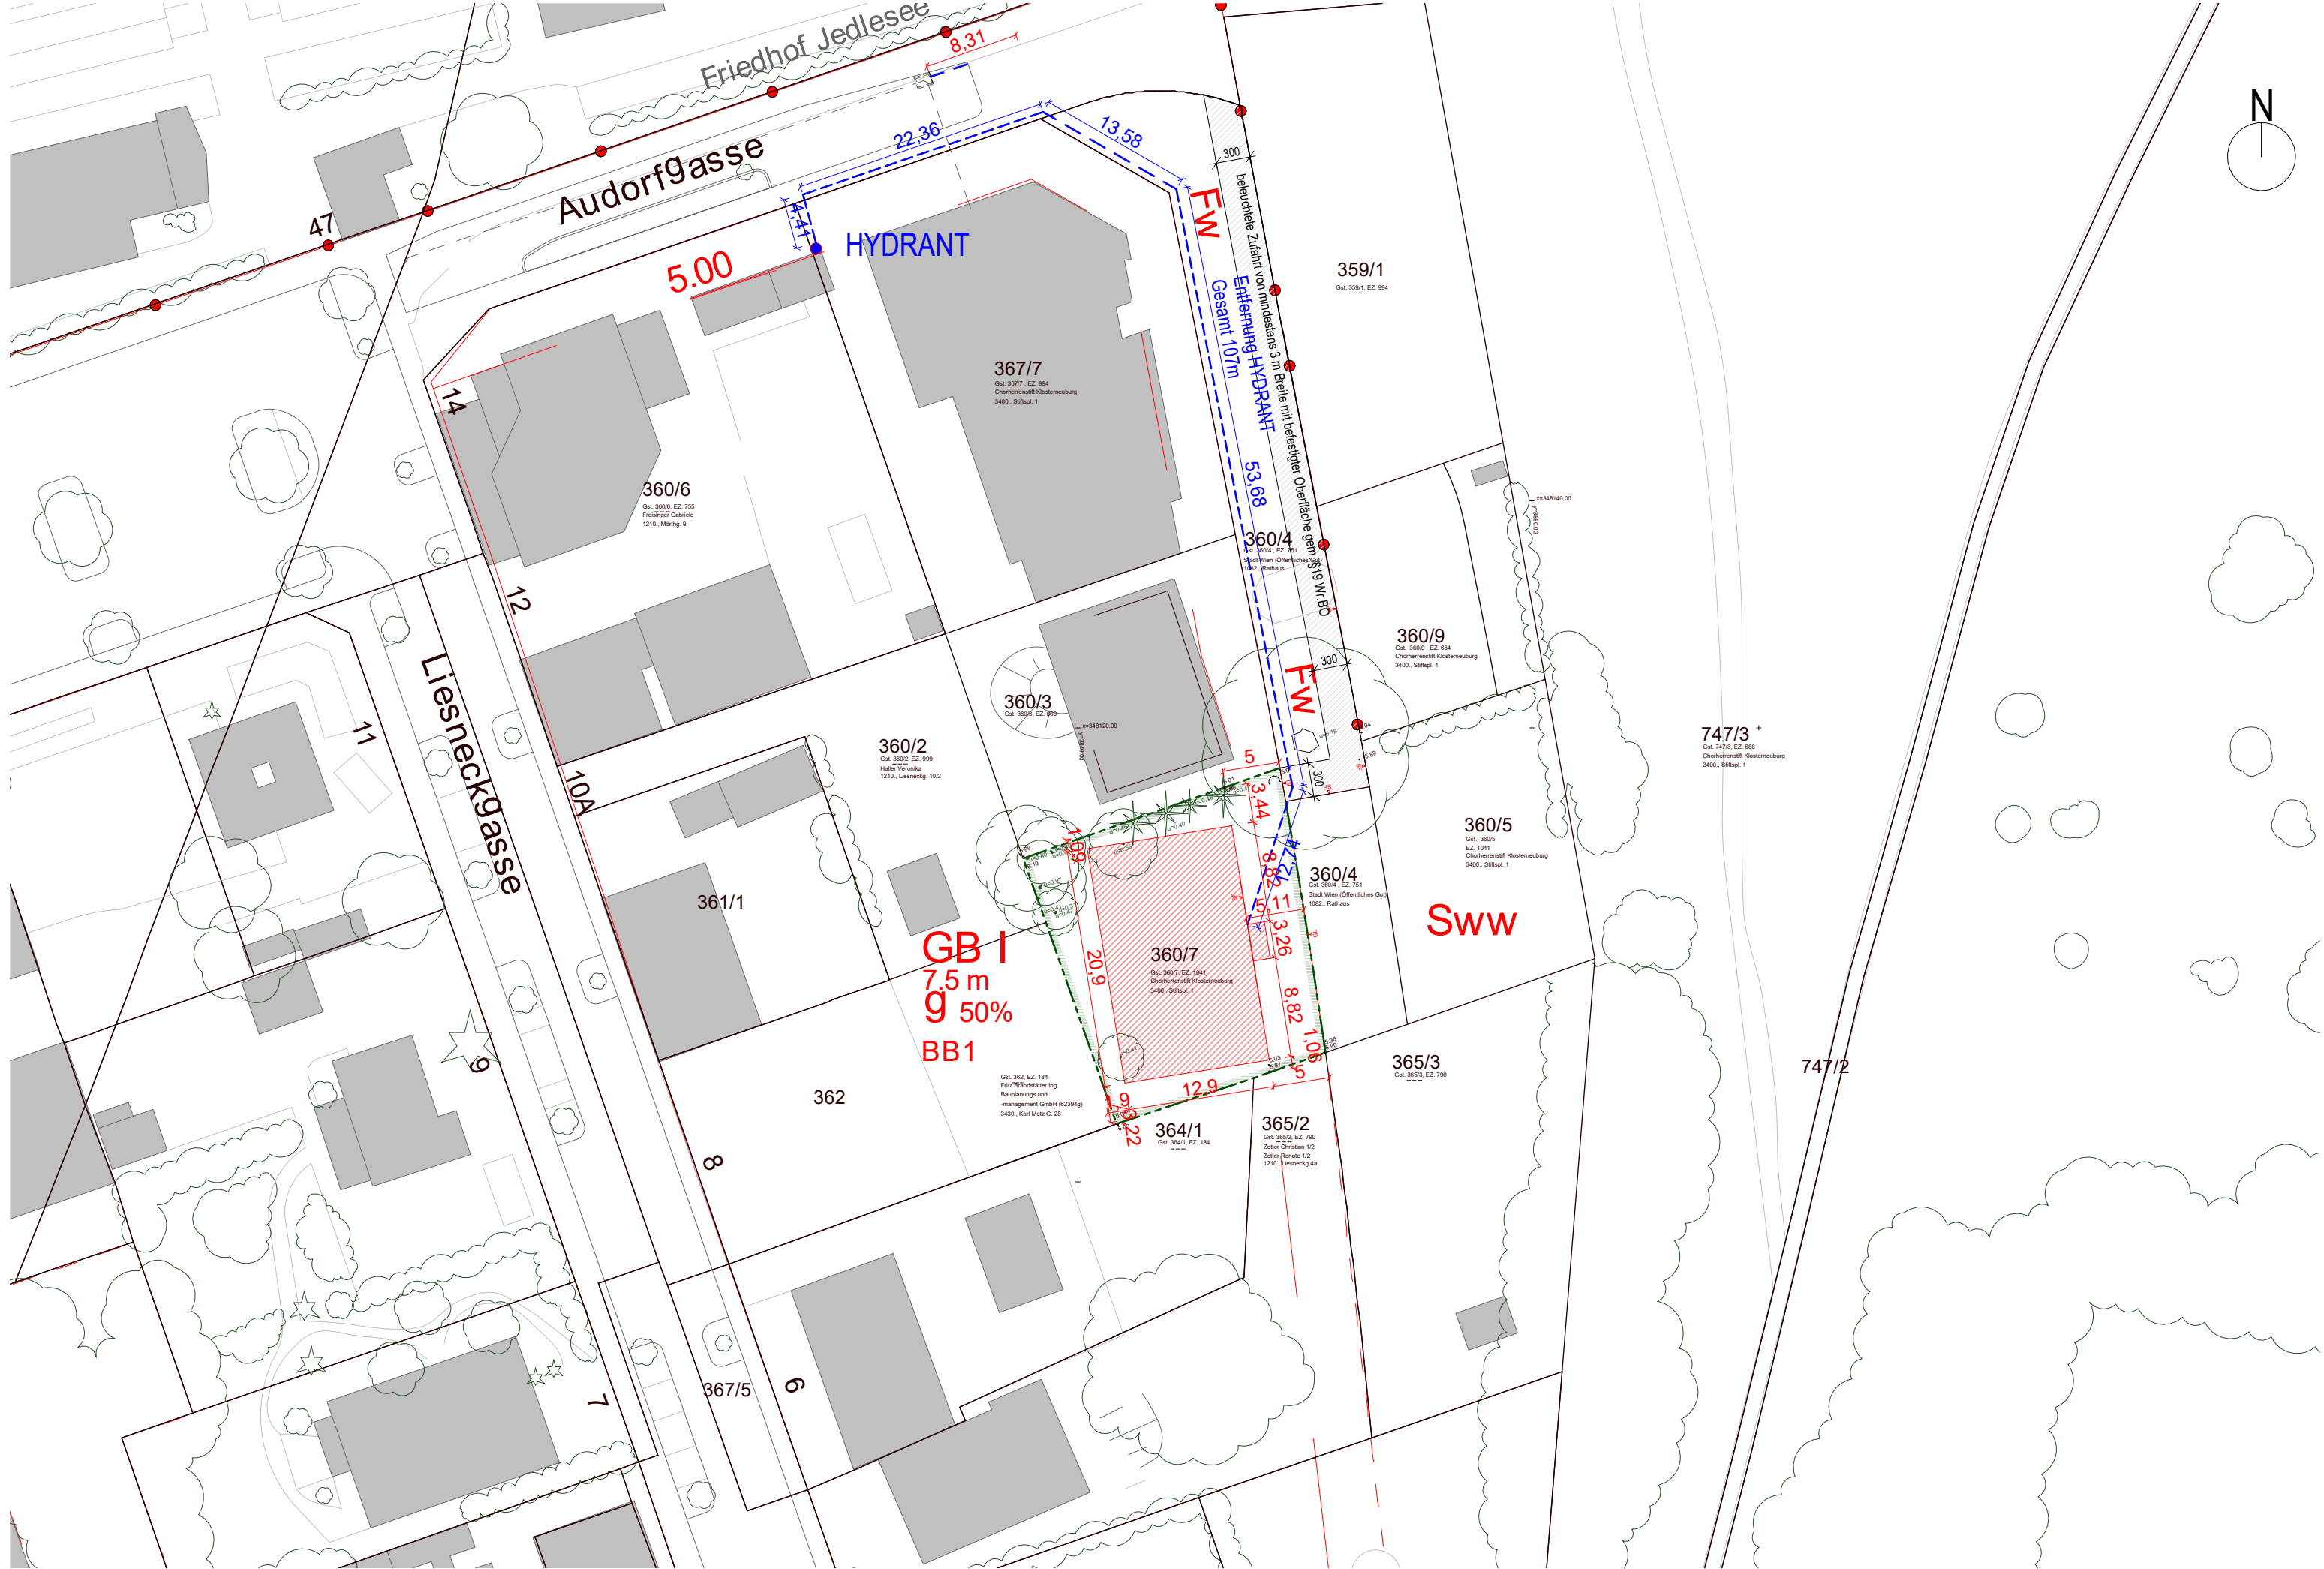

Planungsstufe

EINREICHPLANUNG

Partie

Kenndaten

Adresse Audorf gasse 30B
1210 Wien

Grundstücks-Nr.: 360/7
EZ: 1041
BREZ: in Gründung
Katastralgemeinde: Jedlesee
KG Nr. : 01609

Bauplatzgröße: 543 m²
Bebaute Fläche: 269,61 m²
BGF oberirdisch: 1024,15 m²

max. zul. GH: 7,50 m
Bauklasse: I
Bauweise: g, 50%

Gebäudeklasse (OIB) GK4
Schadensfolgeklasse CC2
Besonder Bestimmungen BB1
Unterbechung
zulässig

Lageplan

1:1000

Projekt

WOHNBAU LEGUAN

Grundeigentümer

Chorherrenstift Klosterneuburg
Stiftsplatz 1
3400 Klosterneuburg

Bauwerber

ADL Immobilienentwicklungs GmbH
Fiebrichgasse 1C/1/1
1220 Wien

Bauführer

Baubehörde

Planverfasser

Dipl.-Ing. Christoph Hackl
Billrothstrasse 6/9
1190 Wien

CHRISTOPH HACKL

Dipl.-Ing. | Architekt | Ziviltechniker

Billrothstraße 7/9 1190 Wien
0664 111 91 09
architektur@hackl.wien

Planinhalt

Lageplan / Auflistung Nachbarn

Plannummer

Index

Höhe

Masstab

Datum

CH - 2304 - 2-3 - -

±0,00m = 6,00 ü Wr.Null

1:100

15.10.2024

Plansteller

Projektnummer

Plannummer

Status

Index